


B58

SPÓŁDZIELCZA

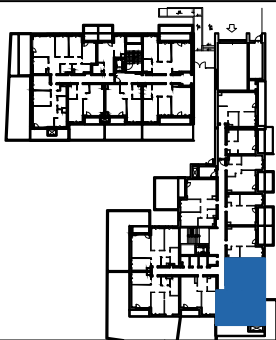

POW. MIESZ. 95,65 m²

KONDYGNACJA PARTER

L. POKOI 4


POW. BALK/TARASU 17,25 m²

POW. OGRÓDKA 81,09 m²

KLATKA B

REMEX sp.z o.o. sp.k.

Dział sprzedaży:
tel. +48 664 415 000
biuro@remex.pl
www.remex.pl

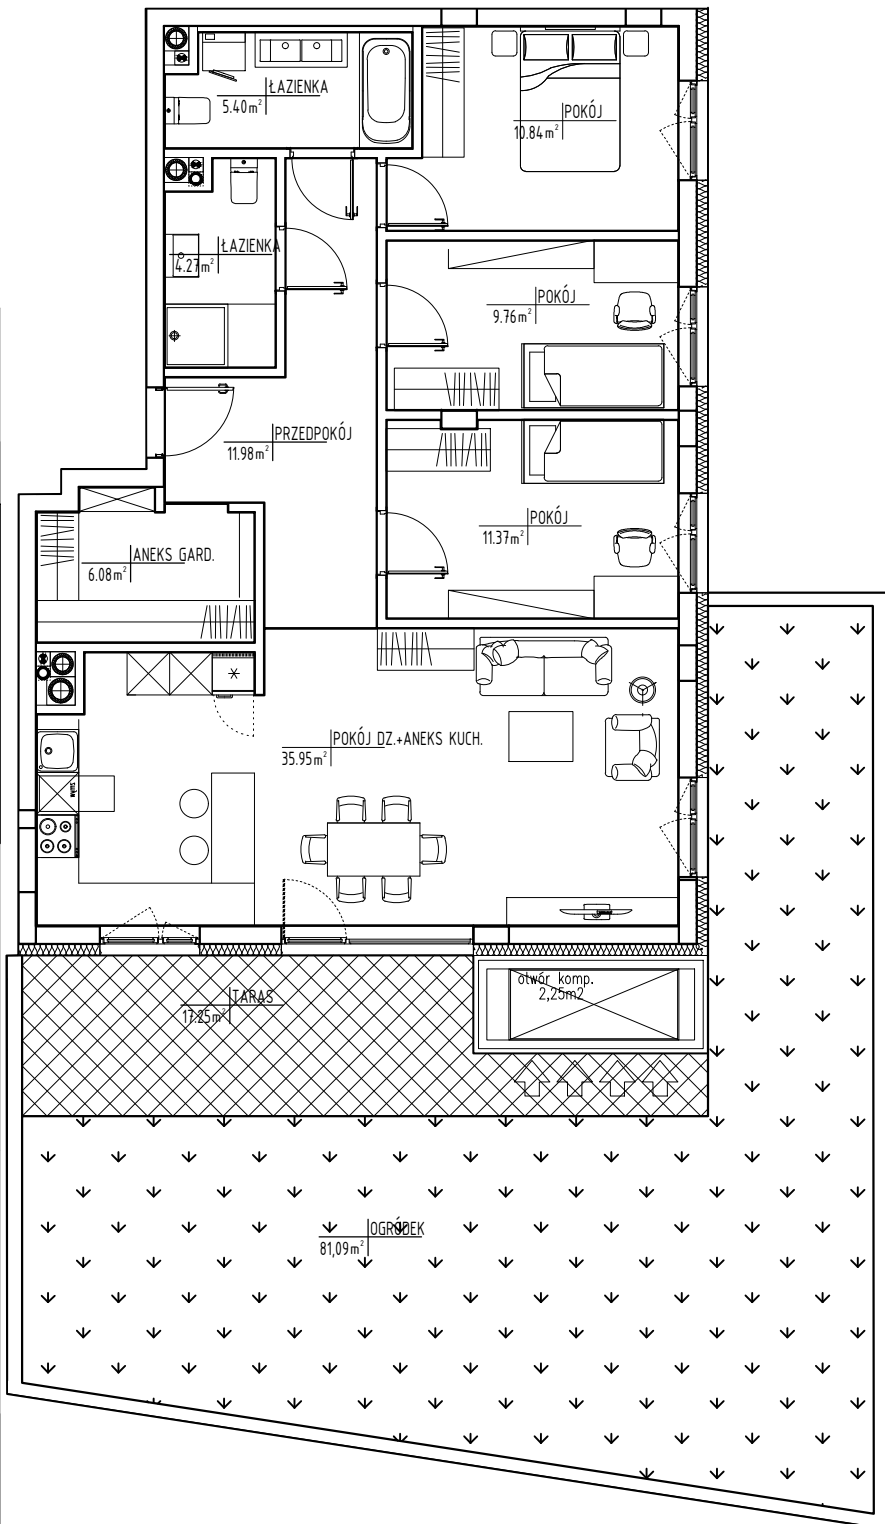

0 1 2 3 4 5m

Niniejsze rysunki odpowiadają fazie projektu koncepcyjnego. Układ i wielkość pomieszczeń może ulec zmianom w projektach wykonawczych. Zamieszczone rysunki, w tym elementy wykończenia lokalu, wyposażenia lubumeblowania wnętrza mają charakter przykładowy, nie są objęte umową ani standardem wykończenia lokalu i nie stanowią oferty handlowej w rozumieniu kodeksu cywilnego.