



M.0.50

WESOŁA ETAP I

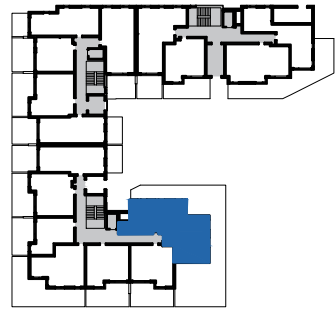

POW. MIESZ.	84,69 m ²
KONDYGNACJA	PARTER
L. POKOI	4
POW. BALK/TARASU	23,34 m ²
POW. OGRÓDKA	116,20 m ²
KLATKA	C

REMEX sp.z o.o. sp.k.
 Dział sprzedaży:
 tel. +48 664 415 000
 biuro@remex.pl
 www.remex.pl

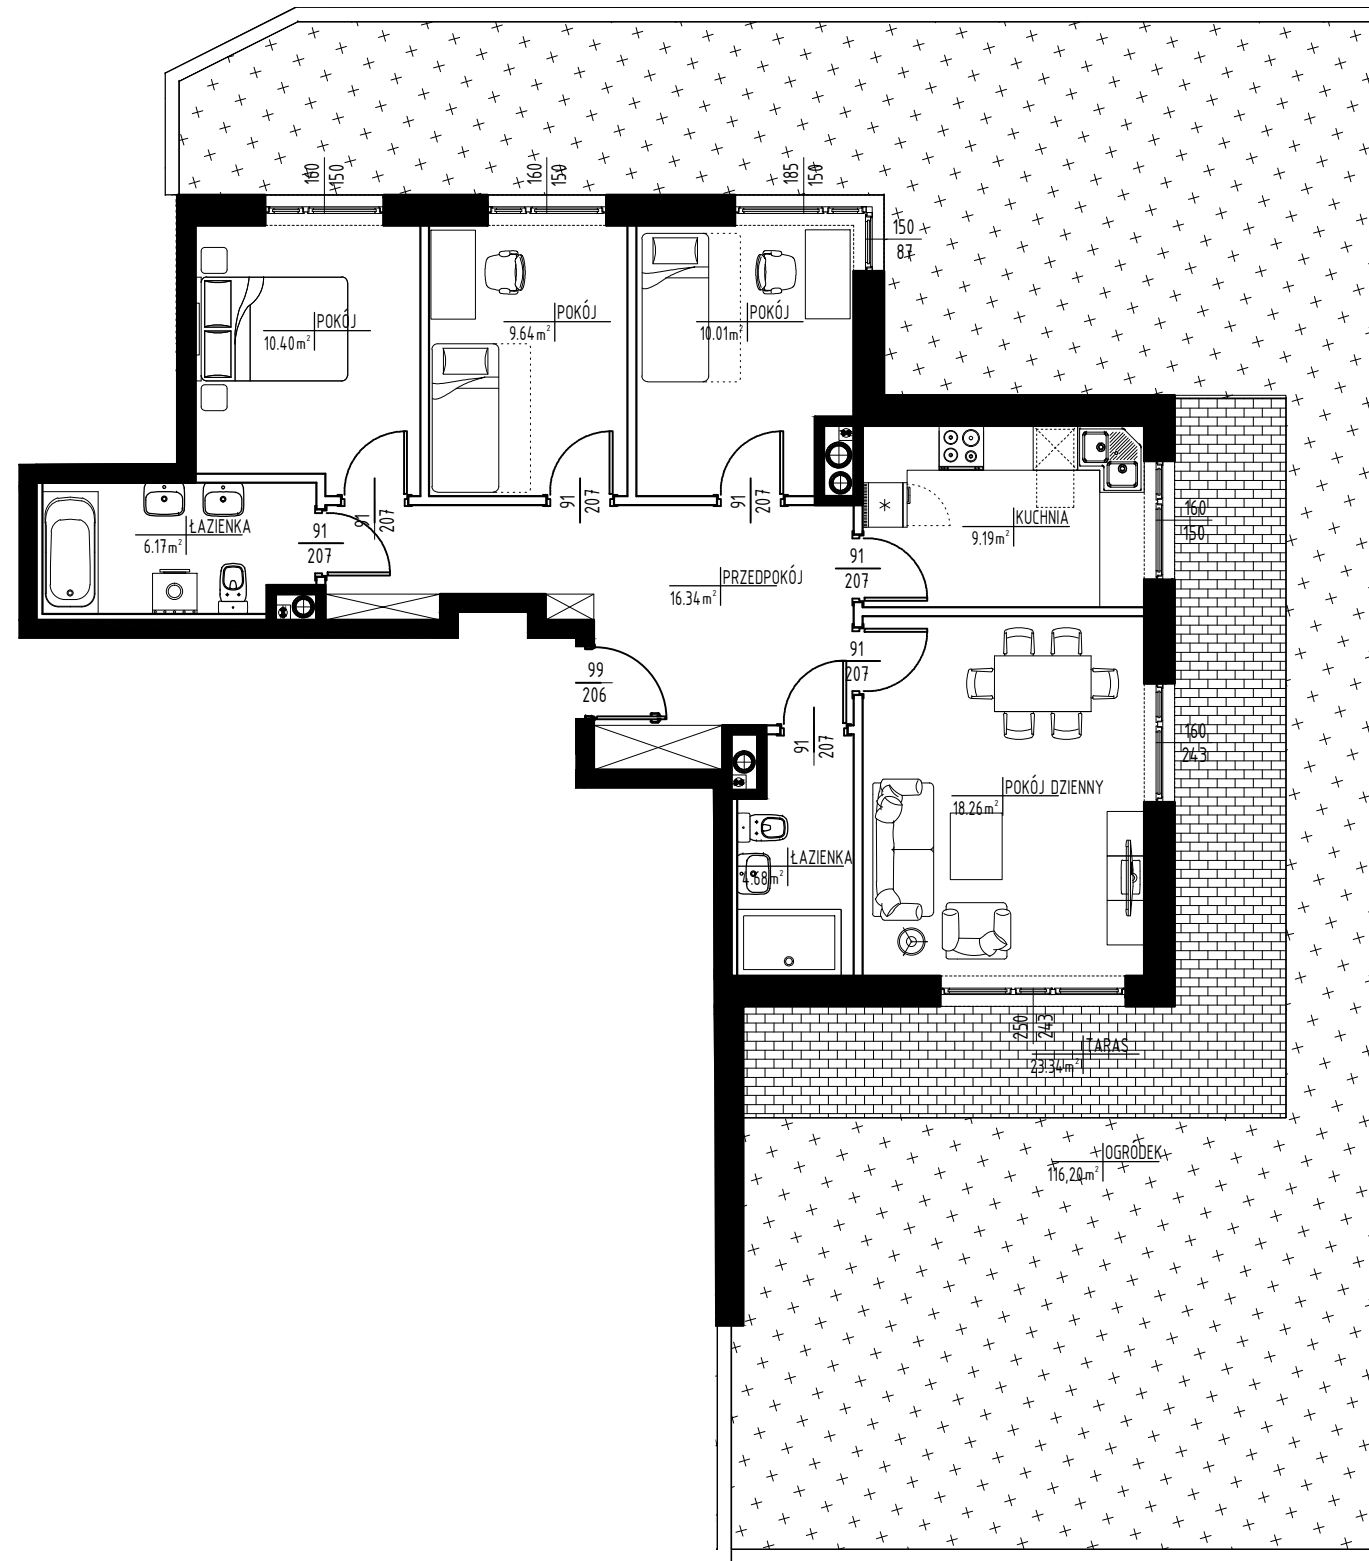

Niniejsze rysunki odpowiadają fazie projektu koncepcyjnego. Układ i wielkość pomieszczeń może ulec zmianom w projektach wykonawczych. Zamieszczone rysunki, w tym elementy wykończenia lokalu, wyposażenia lub umeblowania wnętrza mają charakter przykładowy, nie są objęte umową ani standardem wykończenia lokalu i nie stanowią oferty handlowej w rozumieniu kodeksu cywilnego.