


B95

SPÓŁDZIELCZA

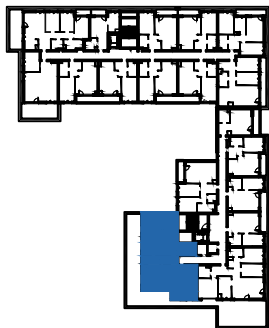

POW. MIESZ. 112.64 m²

KONDYGNACJA PIĘTRO 4


L. POKOI 4

POW. BALK/TARASU 69.71 m²

KLATKA B

REMEX sp.z o.o. sp.k.

Dział sprzedaży:
tel. +48 664 415 000
biuro@remex.pl
www.remex.pl

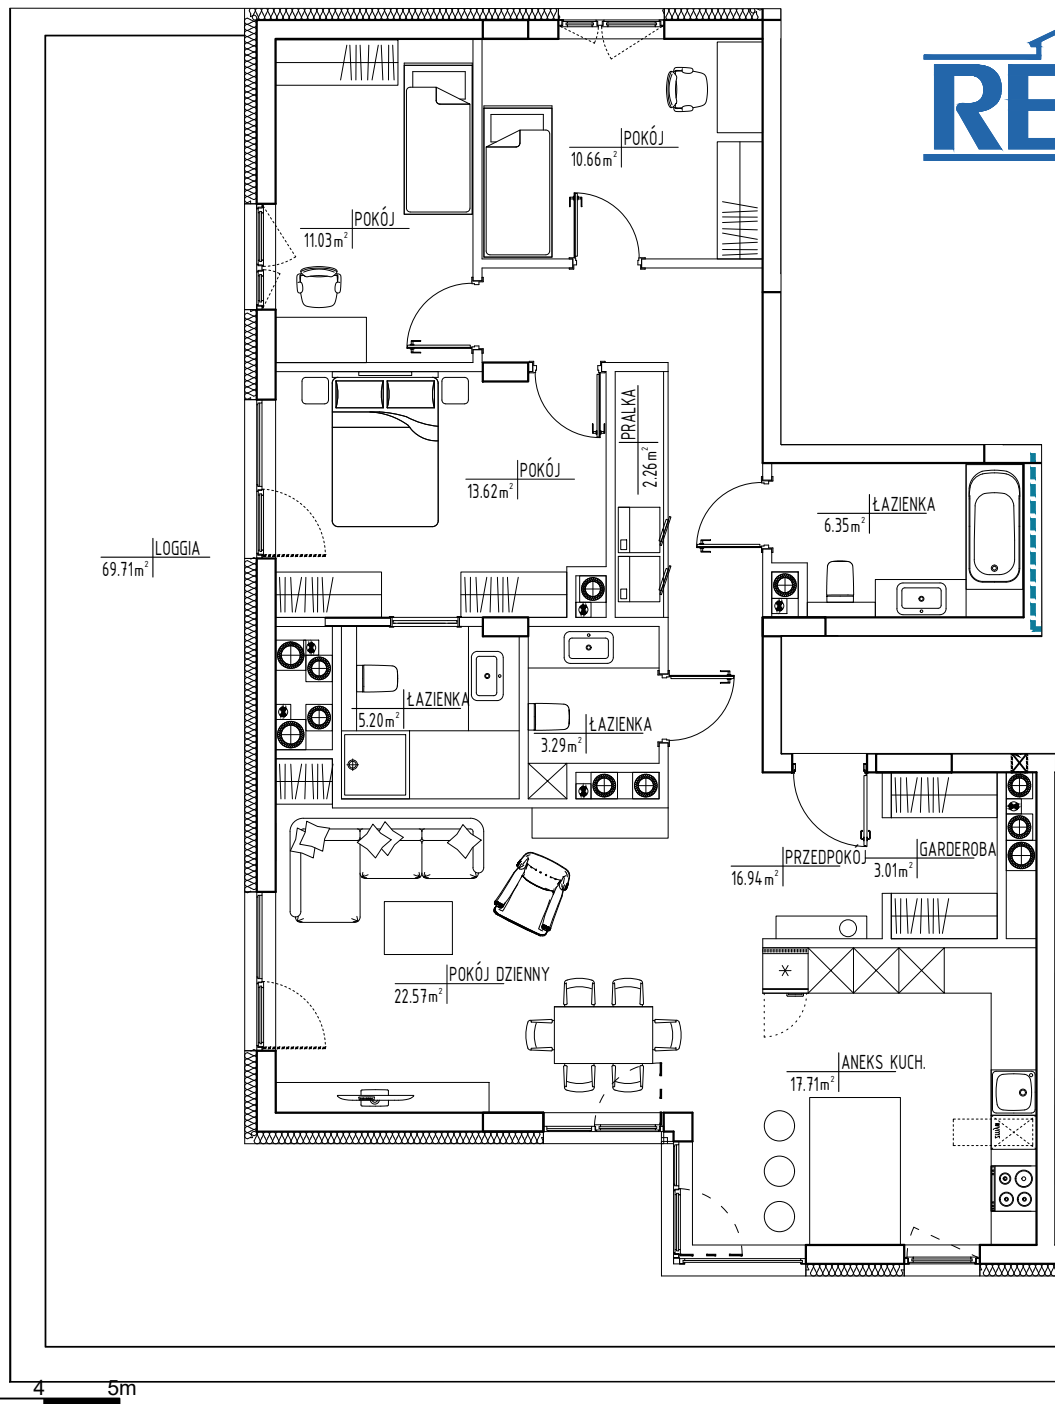

REMEX

Niniejsze rysunki odpowiadają fazie projektu koncepcyjnego. Układ i wielkość pomieszczeń może ulec zmianom w projektach wykonawczych. Zamieszczone rysunki, w tym elementy wykończenia lokalu, wyposażenia lub urzeblowania wnętrza mają charakter przykładowy, nie są objęte umową ani standardem wykończenia lokalu i nie stanowią oferty handlowej w rozumieniu kodeksu cywilnego.