


C56

WESOŁA ETAP I

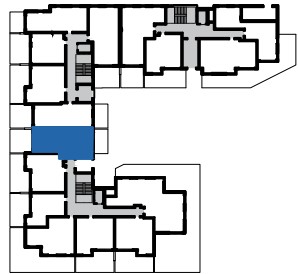

POW. MIESZ. 47,20 m²

KONDYGNACJA PARTER

L. POKOI 2

POW. BALK/TARASU 6,08 m²

POW. OGRÓDKA 24,60 m²

KLATKA C


REMEX sp.z o.o. sp.k.

Dział sprzedaży:

tel. +48 664 415 000

biuro@remex.pl

www.remex.pl

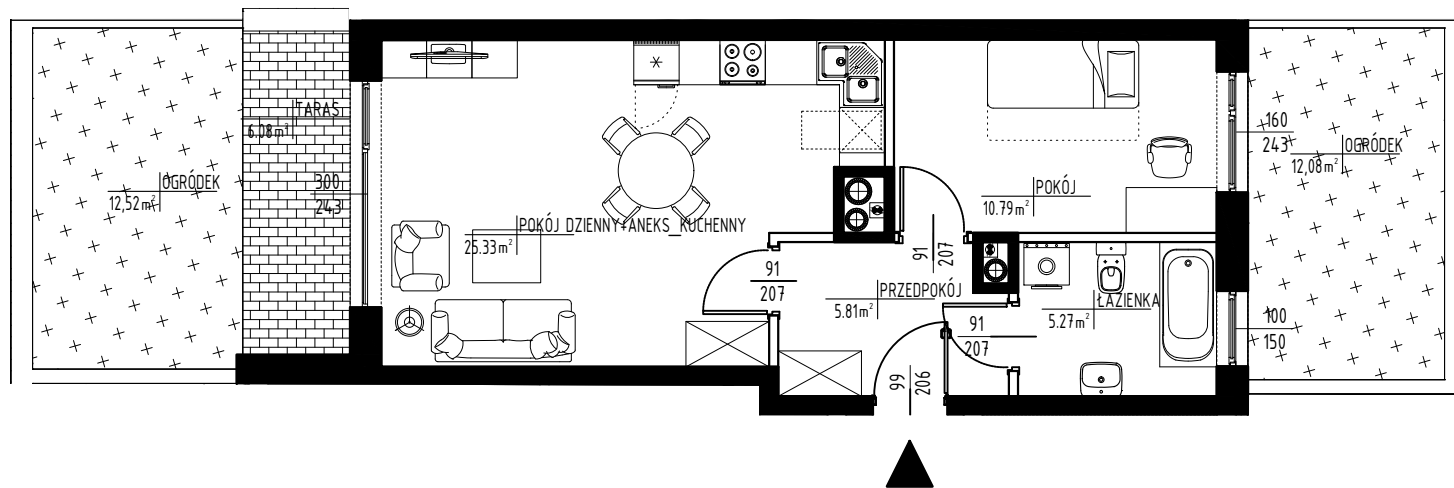

REMEX

Niniejsze rysunki odpowiadają fazie projektu koncepcyjnego. Układ i wielkość pomieszczeń może ulec zmianom w projektach wykonawczych. Zamieszczone rysunki, w tym elementy wykończenia lokalu, wyposażenia lubumeblowania wnętrza mają charakter przykładowy, nie są objęte umową ani standardem wykończenia lokalu i nie stanowią oferty handlowej w rozumieniu kodeksu cywilnego.